

ΕΦΗΜΕΡΙΣ ΤΗΣ ΚΥΒΕΡΝΗΣΕΩΣ
ΤΗΣ ΕΛΛΗΝΙΚΗΣ ΔΗΜΟΚΡΑΤΙΑΣ

ΑΘΗΝΑ 26 ΑΥΓΟΥΣΤΟΥ 1992	ΤΕΥΧΟΣ ΤΕΤΑΡΤΟ	ΑΡΙΘΜΟΣ ΦΥΛΛΟΥ 883

ΠΕΡΙΕΧΟΜΕΝΑ

ΑΠΑΛΛΟΤΡΙΩΣΕΙΣ
ΑΠΟΦΑΣΕΙΣ

Αριθ. 849 (1)

Κήρυξη αναγκαστικής απαλλοτρίωσης για την δημιουργία χώρου κατασκευής των Πιεζοθραυστικών Φρεατίων ΠΖ1, ΠΖ2, του έργου «Αρδευτικά Σχινοκαφάλων Ιεράπετρας Α' Φάση» Ν. Λασιθίου.

Ο ΝΟΜΑΡΧΗΣ ΛΑΣΙΘΙΟΥ

Έχοντας υπόψη:

1) Τις διατάξεις του Ν. 3200/55 «Περί διοικητικής αποκεντρώσεως» σε συνδυασμό με τις διατάξεις του Ν.Δ. 532/70 «Περί συμπληρώσεως των διατάξεων περί διοικητικής αποκεντρώσεως».

2) Τις διατάξεις του Ν.Δ. 797/71 «Περί αναγκαστικών απαλλοτριώσεων» σε συνδυασμό με τις διατάξεις του Β.Δ. 139/71 «Περί της αρμοδιότητας των Νομαρχών προς κήρυξη αναγκάστικών τινών απαλλοτριώσεων».

3) Τις διατάξεις του άρθρου 33 του Ν.Δ. 3881/1958 «Περί έργων Εγγείων Βελτιώσεων.

4) Το έγγραφο του τμήματος Εγγείων Βελτιώσεων Νομαρχίας Λασιθίου αριθμ. 2131/17.7.1992 που μας προτείνει την κήρυξη της απαλλοτρίωσης, αποφασίζουμε:

Κηρύσσουμε την αναγκαστική απαλλοτρίωση για λόγους δημόσιας ωφέλειας και ειδικώτερα για την κατασκευή των Πιεζοθραυστικών Φρεατίων ΠΖ1, ΠΖ2, του έργου «Αρδευτικό Σχινοκαφάλων Ιεράπετρας Α' Φάση» έκτασης συνολικού εμβαδού 186,36 τ.μ. όπως η έκταση τούτη απεικονίζεται στο κτηματολογικό διάγραμμα που συνέταξε ο Ιωάννης Γεροντάκης εμπειροτ. τοπογράφος υπάλληλος του Τμήματος Εγγείων Βελτιώσεων του Νομού, ως και στον αντίστοιχο κτηματολογικό πίνακα που συνέταξε στις 2.7.1992 ο Ιωάννης Πεδιαδίτης και θεωρήθηκαν αντίστοιχα στις 17.7.92 και 3.7.92 από τον Προϊστάμενο του Τμήματος Εγγείων Βελτιώσεων Ιωάννη Πεδιαδίτη.

Η απαλλοτρίωση κηρύσσεται υπέρ του Ελληνικού Δημοσίου και με δαπάνη του, που θα αντιμετωπιστεί από τις πιστώσεις του έργου με Κ.Α. 8681600 της Σ.Α. Ε 081

Η δαπάνη αποζημιώσεως ανέρχεται βάσει του πίνακα προεκτιμήσεως στο ποσό των 186.300 δρχ.

Επί της απαλλοτριωμένης εκτάσεως δικαιώματα κυριότητας διεκδικούν οι:

1) Μεταξάκης Θεόδωρος του Στεφάνου και 2) Χατζάκης Ιωάννης του Αριστείδη.

Η απόφαση αυτή να δημοσιευθεί στην Εφημερίδα της Κυβερνήσεως.

Άγιος Νικόλαος, 24 Ιουλίου 1992

Ο Νομάρχης
Κ. ΧΑΤΖΗΔΑΚΗΣ

ΠΟΛΕΟΔΟΜΙΑ

ΑΠΟΦΑΣΕΙΣ

Αριθ. 934 (2)

Τροποποίηση σχεδίου πόλεως Επιταλίου Ν. Ηλείας παρά την ιδιοκτησία Κων/νου Καραμπίνη κλπ).

Ο ΝΟΜΑΡΧΗΣ ΗΛΕΙΑΣ

Έχοντας υπόψη:

1. Τις διατάξεις του από 17.7.1923 Ν.Δ. «Περί σχεδίων Πόλεων & Κωμών του Κράτους» όπως τροποποιήθηκε και συμπληρώθηκε μεταγενέστερα.

2. Τις διατάξεις του Ν. 3200/55 «Περί διοικητικής αποκεντρώσεως» όπως τροποποιήθηκαν και συμπληρώθηκαν μεταγενέστερα με το ΝΔ 532/70

3. Τις διατάξεις του Α.Ν. 314/68 όπως τροποποιήθηκαν και συμπληρώθηκαν με το ΝΔ 1018/71

4. Τις διατάξεις του Β. Δ/τος 712/70 «περί καθορισμού των διατηρουμένων αρμοδιοτήτων του Υπουργού Δημοσίων Έργων» που εκδόθηκε κατά του 532/70 Ν. Δ/τος όπως μετά τροποποιήθηκαν & συμπληρώθηκαν τα Β. Δ/τα 677/71 και 198/72

5. Τις διατάξεις του Ν. 1032/80 «Περί συστάσεως Υ.Χ.Ο.Π.»

6. Τις διατάξεις του Ν. 1337/83 «Περί επεκτάσεως Πολεοδομικών σχεδίων».

7. Τις διατάξεις του Ν. 1577/85 ΦΕΚ 210Α/18.12.85 «Περί Γ.Ο.Κ.».

8. Τις διατάξεις του Ν. 1558/85 ΦΕΚ 137Α/26.7.1985 «Κυβέρνηση και Κυβερνητικά όργανα».

9. Τις διατάξεις του Π. Δ/τος 183/86 ΦΕΚ 70Α/5.6.86 και τις Εγχ. 117/20.6.86 και 119/1.7.86 του ΥΠΕ.ΧΩ.ΔΕ «Σχετικά με έγκριση τροποποιήσεων και καθορισμού όρων δόμησης από τους Νομάρχες.

10. Την αριθ. πρωτ. 3903/12.9.91 Απόφαση Νομάρχη Ηλείας «Σχετικά με συγκρότηση Συμβουλίου ΧΟΠ Ν. Ηλείας.

11. Το από 7/5/[873 Δ/γμα ΦΕΚ 29/26.7.1873 «σχετικά με έγκριση σχεδίου Πόλεως Κοινότητος Επιταλίου».

12. Την αριθ. 154/91 Απόφαση του Κοινοτικού Συμβουλίου Επιταλίου με τη οποία προτείνεται η τροποποίηση του σχεδίου πόλεως (κατάργηση αδιάνοικτου δρόμου προβλεπομένου από το σχέδιο πόλεως).

13. Το τοπογραφικό διάγραμμα που συνοδεύει την Απόφασή μας αυτή με κλίμακα 1:200 που υπογράφεται από τον Τεχνολόγο Πολιτικό Μηχ/κό Τρύφωνα Βασιλακόπουλο, στο οποίο απεικονίζεται η προτεινομένη τροποποίηση με στοιχεία Ι - Θ' - Α

14. Την σύμφωνη γνώμη του Συμβουλίου ΧΟΠ που διατυπώθηκε στο από 4/92 πρακτικό αυτού θέμα 5ο, αποφασίζουμε:

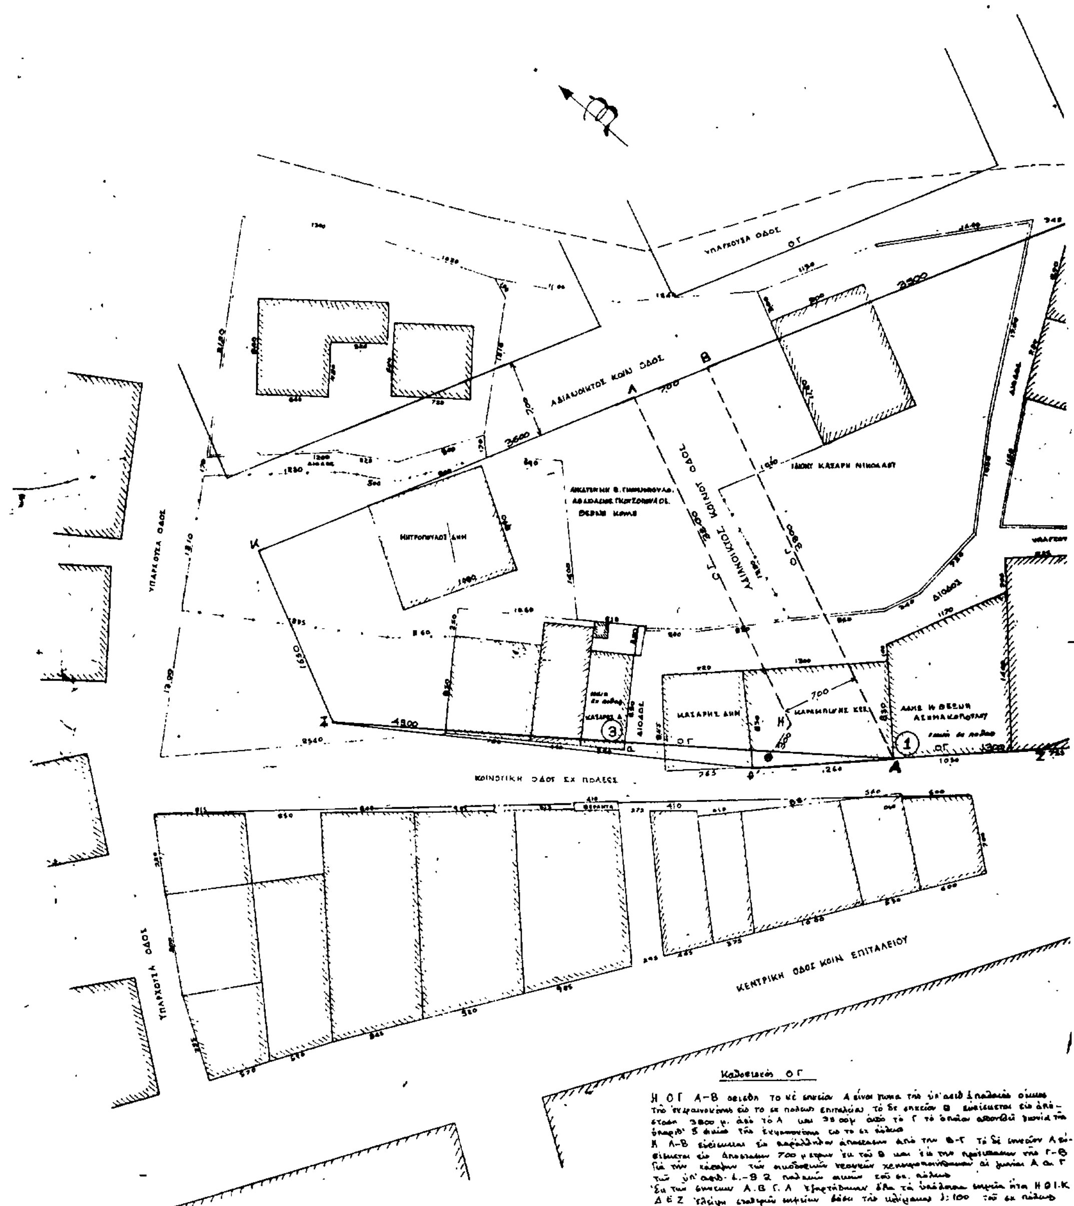
Εγκρίνουμε την τροποποίηση του σχεδίου πόλεως Επιταλίου παρά τη ιδιοκτησία Κων/νου Καραμπίνη και καταργούμε το δρόμο του εγκεκριμένου σχεδίου με τα στοιχεία Θ - Η - Λ -Β - Α - Θ και καθορίζουμε την οικοδομική γραμμή στα σημεία Ι - Θ - Α όπως λεπτομερώς απεικονίζεται στο τοπογραφικό που συνοδεύει την Απόφασή μας και αποτελεί παραρτημά της.

Η απόφασή μας αυτή, που ισχύει από την δημοσιευσή της, να δημοσιευθεί στην Εφημερίδα της Κυβερνήσεως και το σχέδιο που την συνοδεύει θα αναρτηθεί στο κτήριό της της Πολεοδομίας επί 15 ημέρες μετά την δημοσίευση.

Πύργος, 22 Ιουλίου 1992

Ο Νομάρχης

ΠΑΝΑΓΙΩΤΗΣ ΣΚΟΥΡΑΣ


ΥΠΑΡΧΟΥΣΑ ΟΔΟΣ
ΑΔΙΑΝΟΙΚΤΟΣ ΚΟΙΝ. ΟΔΟΣ
ΚΕΝΤΡΙΚΗ ΟΔΟΣ ΚΟΙΝ. ΕΠΙΤΑΛΕΙΟΥ

24,00

Ιερός Ναός Αγίου Χαραλάμπους

27,00

934/22-7-92

ΑΚΡΙΒΕΣ ΑΝΤΙΓΡΑΦΟ
Πύργος 28/7/92

ΥΠΟΜΝΗΜΑ

1. Έγκριση σχεδίου πόλεως Επιταλίου
Δ/γμα 7-5-1873 ΦΕΚ. 29/26-7-1873.
2. Όροι δομήσεως περιοχής:
Δ/γμα 1969/ΦΕΚ/164
3. Το κεντρικό τμήμα έχει καθορισθεί με το ΦΕΚ. 221/1971
5,00-6,00-60,00 ή 8,00-12,00-150,00 ή 13,00-16,00-300,00
Σύστημα Συνεχές κάλυψη 70% ΣΔ εξαρτάται από το πλάτος του δρόμου.
4. Οικοδομική γραμμή αναφέρεται αναλυτικά δίπλα
5. Ζητούμενη τροποποίηση
α ------- Ι-Θ-Η-Λ-Β-Α- (υπό κατάργηση δρόμος)
β Ι-Θ'-Α-Κ-Λ-Β (Προτεινόμενη οικ. Γραμμή).

(Εγκεκριμένη οικοδομική γραμμή η Ι-Θ-Α).

ΕΓΚΡΙΝΕΤΑΙ.
Πύργος 6-4-92
ο Πρόεδρος
Διευθ. Συγκοινωνίας
ο Γραμματέας
Τα Μέλη
1. Παπαδόπουλος Ιωαν.
2. Παπαρούλιας φυλλ.

934/22-7-92
Τροποποίησις σχεδίου πόλεως Επιταλίου (κατάργ. δρόμου)
22-7-92

ΕΡΓΟΔΟΤΗΣ	ΚΩΝ/ΝΟΣ ΚΑΡΑΜΠΙΝΗΣ
ΕΡΓΟ:	ΤΡΟΠΟΠΟΙΗΣΗ ΣΧΕΔΙΟΥ ΠΟΛΕΩΣ ΕΠΙΤΑΛΙΟΥ (ΚΑΤΑΡΓΗΣΗ ΔΡΟΜΟΥ)
ΘΕΣΗ:	ΣΧΕΔΙΟ ΠΟΛΕΩΣ ΕΠΙΤΑΛΙΟΥ
ΜΕΛΕΤΗΤΗΣ	

ΘΕΜΑ ΣΧΕΔΙΟΥ	ΤΟΠΟΓΡΑΦΙΚΟ	ΑΡ. ΣΧΕΔ.	Τ 1
		ΚΛΙΜΑΚΑ	1:200

ΘΕΩΡΗΣΗ	Ο ΜΗΧΑΝΙΚΟΣ
	ΤΡ. ΒΑΣΙΛΑΚΟΠΟΥΛΟΣ ΤΕΧ. ΠΟΛ. ΜΗΧΑΝΙΚΟΣ

Αριθ. 5559/91 (3)

Αναγνώριση διόδου ως προϋπάρχουσας του έτους 1923 επί παρόδου Ρήγα Φεραίου στο σχέδιο πόλεως Πύργου Ν. Ηλείας.

Ο ΝΟΜΑΡΧΗΣ ΗΛΕΙΑΣ

Έχοντας υπόψη:

1. Τις διατάξεις του από 17.7.1923 Ν.Δ. «Περί σχεδίων Πόλεων και Κωμών του Κράτους», όπως τροποποιήθηκε και συμπληρώθηκε μεταγενέστερα.

2. Τις διατάξεις του Ν. 3200/55 «Περί διοικητικής αποκαντρώσεως», όπως τροποποιήθηκαν και συμπληρώθηκαν μεταγενέστερα με το Ν.Δ. 532/70.

3. Τις διατάξεις του Α.Ν. 314/68, όπως τροποποιήθηκαν και συμπληρώθηκαν με το Ν.Δ. 1018/71.

4. Τις διατάξεις του Β.Δ/τος 712/70 «Περί καθορισμού των διατηρουμένων αρμοδιοτήτων του Υπουργού Δημοσίων Έργων», που εκδόθηκαν κατόπιν του 532/70 Ν.Δ/τος, όπως μετά τροποποιήθηκαν και συμπληρώθηκαν με τα Β.Δ/τα 677/71 και 198/72.

5. Τις διατάξεις του Ν. 1032/80 «Περί συστάσεως Υ.Χ.Ο.Π.».

6. Τις διατάξεις του Ν. 1337/83 «Περί επεκτάσεως Πολεοδομικών σχεδίων».

7. Τις διατάξεις του Ν. 1577/85 ΦΕΚ 210Α/18.12.85 «Περί Γ.Ο.Κ.».

8. Τις διατάξεις του Ν. 1558/85 ΦΕΚ 137Α/26.7.85 «Κυβέρνηση και Κυβερνητικά όργανα».

9. Τις διατάξεις του Π.Δ/τος 183/86 ΦΕΚ 70Α/5.6.86 και τις εγκ. 117/20.6.86 και 119/1.7.86 του Υ.ΠΕ.ΧΩ.Δ.Ε. «Σχετικά με έγκριση τροποποιήσεων και καθορισμουλ όρων δόμησης από τους Νομάρχες».

10. Την αριθ. πρωτ. 3903/12.9.91 Απόφαση του Νομάρχη Ηλείας «Σχετικά με συγκρότηση Συμβουλίου Χ.Ο.Π. Ν. Ηλείας».

11. Το από 9.2.40 Δ/γμα ΦΕΚ 63/Α/17.2.40 «Σχετικά με αναθεώρηση και επέκταση του σχεδίου πόλεως Πύργου και επιβολή οικοδομικών περιορισμών.

12. Τα αριθ. 56879/8.11.1920, 58726/16.10.1920, 1947/31.12.1966 και 1948/31.12.1966 Συμβόλαια.

13. Την αριθ. 300/91 απόφαση του Δημοτικού Συμβουλίου Πύργου με την οποία προτείνεται η αναγνώριση της διόδου, με στοιχεία α, β, γ, δ, ε, α, ως προϋπάρχουσας του έτους 1923 στο σχέδιο πόλεως Πύργου.

14. Το τοπογραφικό διάγραμμα που συνοδεύει την απόφασή μας αυτή με κλίμακα 1:200 που υπογράφεται από τον πολ. μηχανικο. Παναγιώτη Τερζή με ημερομηνία 10ος 1991 στο οποίο απεικονίζεται η αναγνώριση του δρόμου με τα στοιχεία α, β, γ, δ, ε, α, ως προϋπάρχουσας του έτους 1923 στο σχέδιο πόλεως Πύργου.

15. Την σύμφωνη γνώμη του Συμβουλίου Χ.Ο.Π. που διατυπώθηκε στο αριθ. 7/1992 πρακτικό αυτού θέμα, αποφασίζουμε:

Αναγνωρίζουμε την δίοδο με τα στοιχεία α, β, γ, δ, ε, α, ως προϋπάρχουσα του έτους 1923, επί της παρόδου Ρήγα Φερραίου, στο σχέδιο πόλεως Πύργου με τους όρους δόμησης της περιοχής και με τα πλάτη που απεικονίζονται στο τοπογραφικό που συνοδεύει την Απόφασή μας αυτή και αποτελεί παράρτημά της. Η απόφασή μας αυτή, που ισχύει από την δημοσίευσή της, να δημοσιευθεί στην εφημερίδα της Κυβερνήσεως και το σχέδιο που την συνοδεύει θα αναρτηθεί στο κτήριο της Πολεοδομίας επί 15 ημέρες μετά την δημοσίευση.

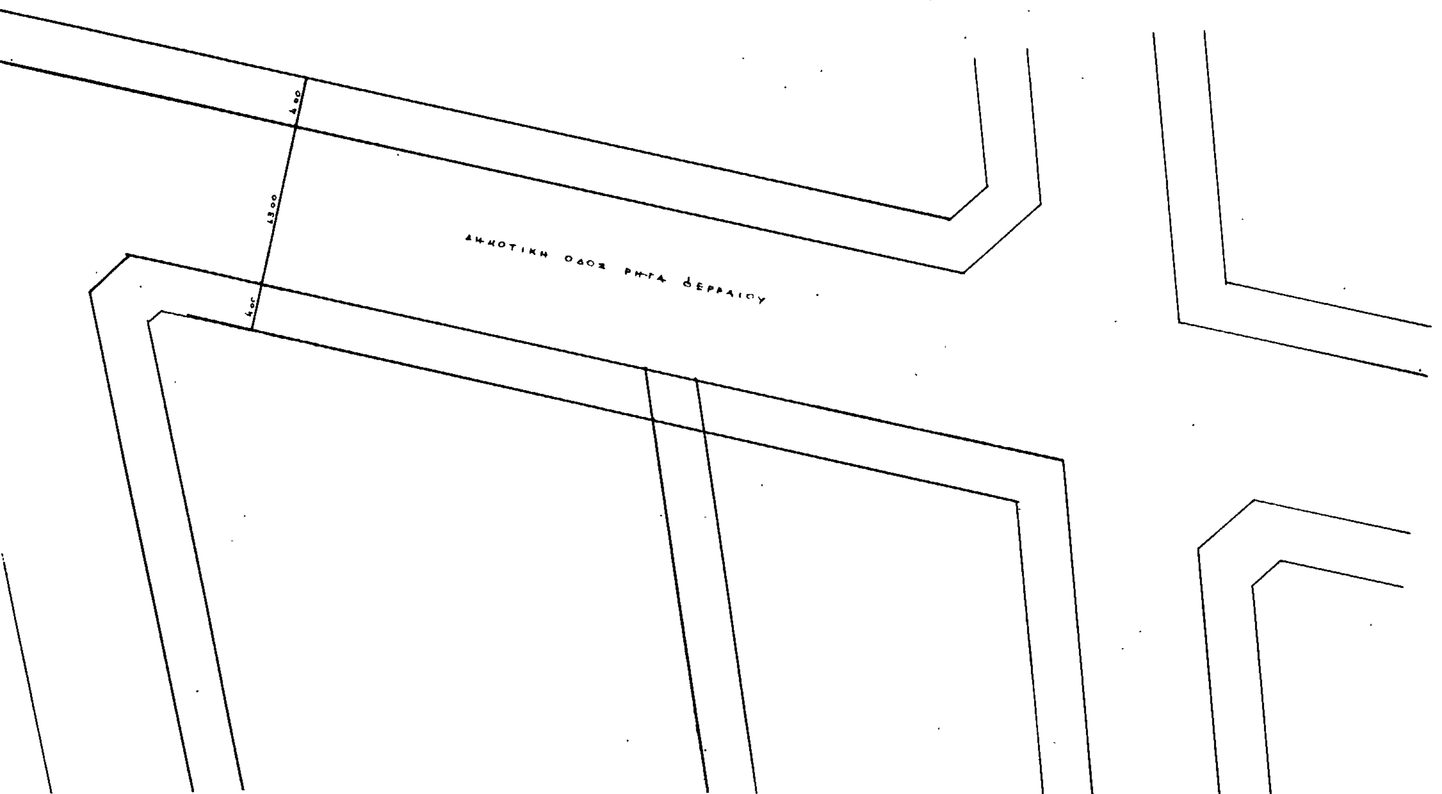
Πύργος, 22 Ιουλίου 1992

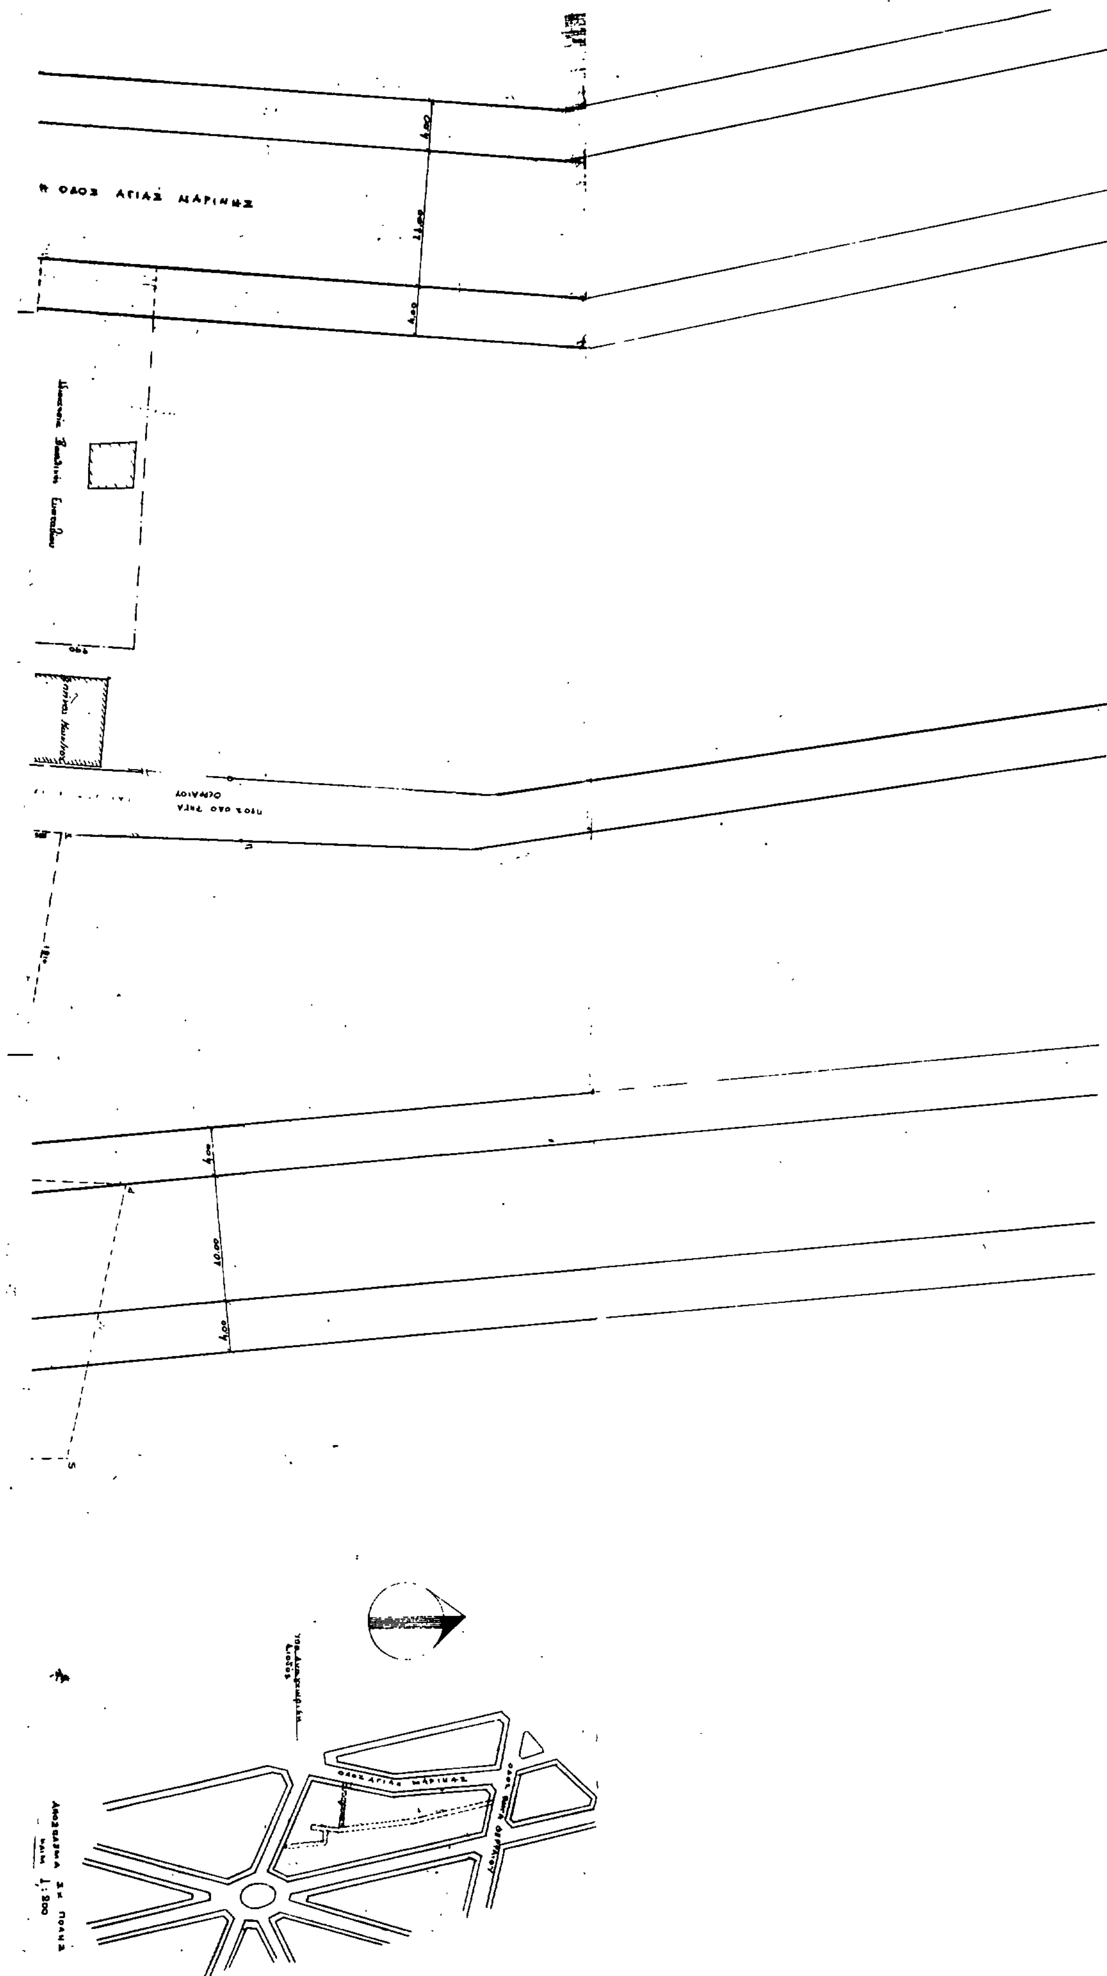
Ο Νομάρχης

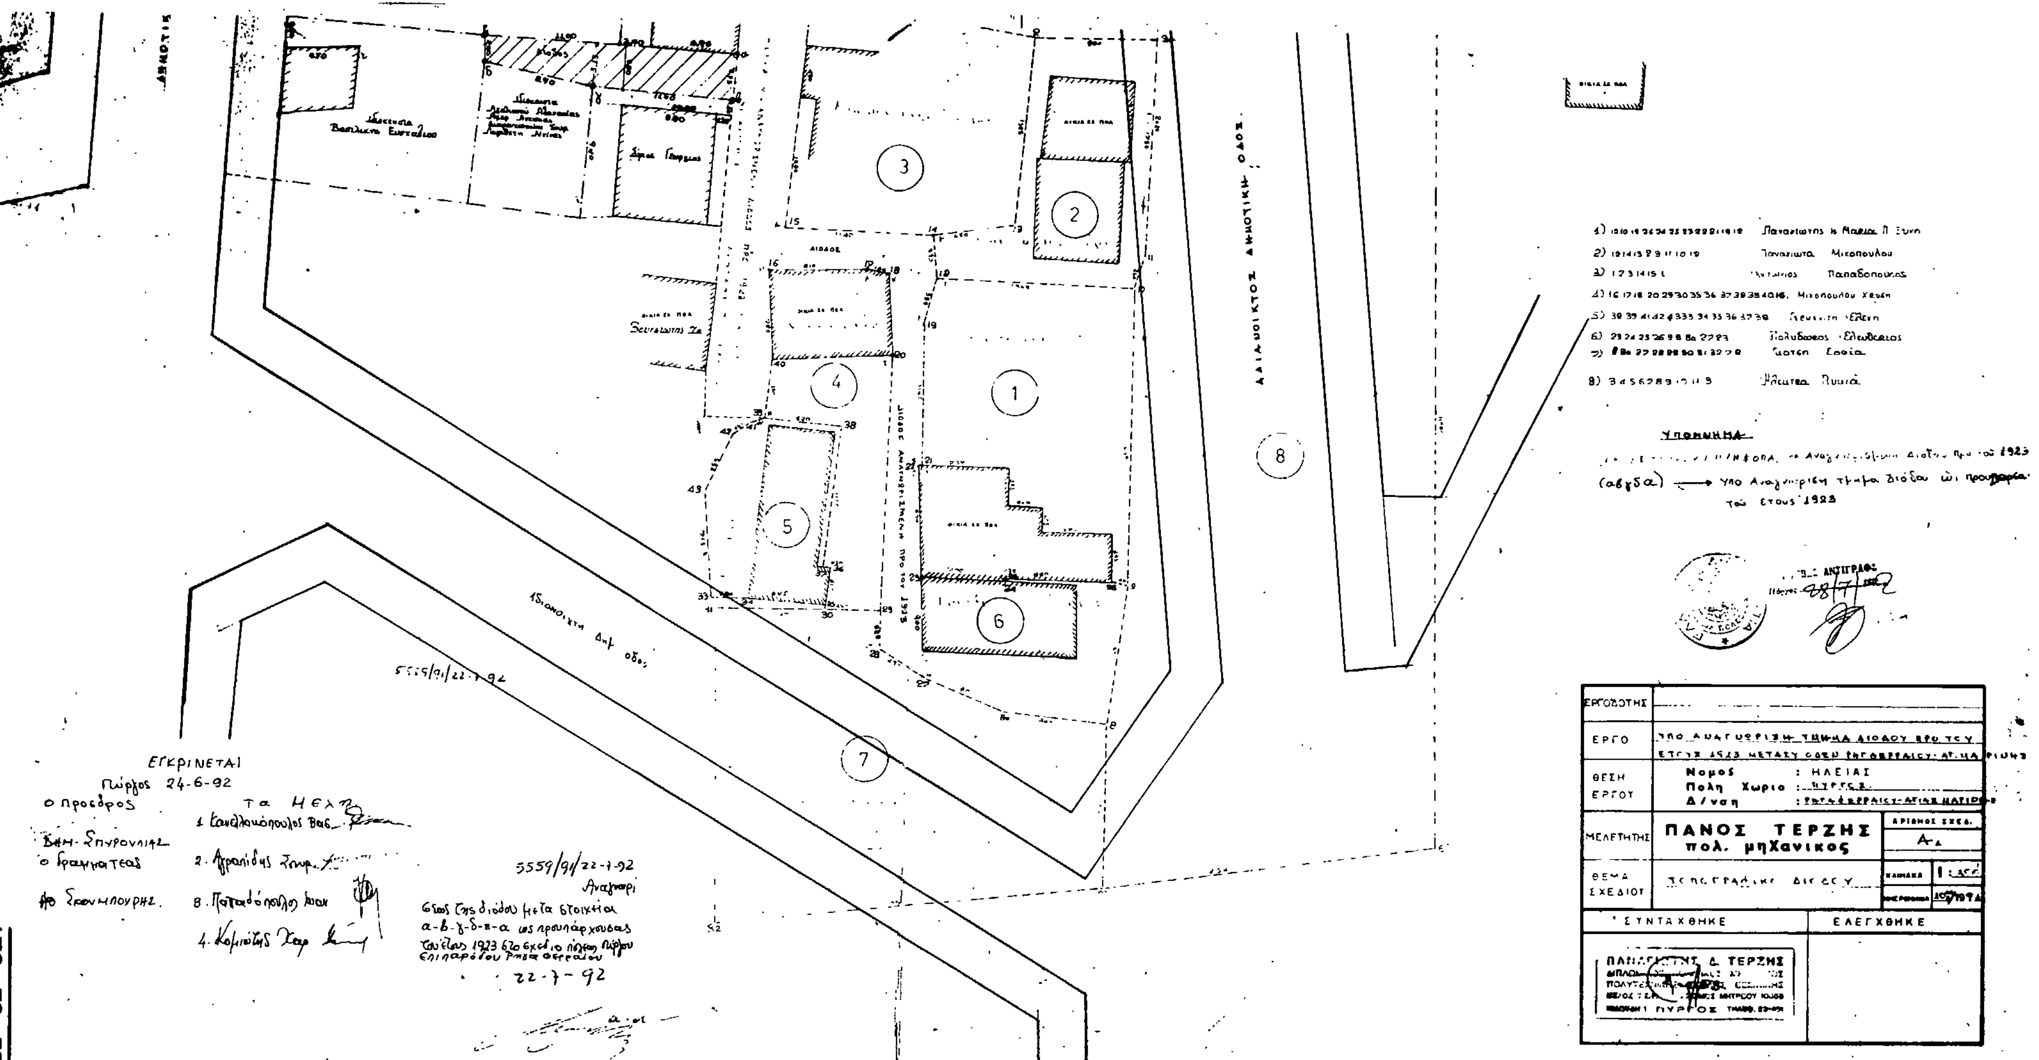
ΠΑΝΑΓΙΩΤΗΣ ΣΚΟΥΡΑΣ

ΤΟΠΟΓΡΑΦΙΚΟ ΔΙΑΓΡΑΜΜΑ ΔΙΟΔΟΥ ΠΡΟΥΠΑΡΧΟΥΣΑΣ ΤΟΥ ΕΤΟΥΣ 1923 ΠΑΡΑ ΤΑΣ ΟΔΟΥ ΡΗΓΑ ΦΕΡΡΑΙΟΥ ΚΑΙ ΑΓΙΑΣ ΜΑΡΙΝΗΣ

ΚΛΙΜΑΞ 1:200




ΟΔΟΣ ΑΓΙΑΣ ΜΑΡΙΝΗΣ
4.00
10.00
4.00


ΥΠΟΜΝΗΜΑ
Υπο Αναγνωρισιν τμημα διοδου ως προυπαρχ. του ετους 1923
ΕΡΓΟΔΟΤΗΣ
ΕΡΓΟ
ΘΕΣΗ ΕΡΓΟΥ
Νομος : ΗΛΕΙΑΣ
ΜΕΛΕΤΗΤΗΣ
ΠΑΝΟΣ ΤΕΡΖΗΣ
πολ. μηχανικος
ΘΕΜΑ ΣΧΕΔΙΟΥ
ΣΥΝΤΑΧΘΗΚΕ
ΕΛΕΓΧΘΗΚΕ
ΑΔΙΑΙΡΕΤΟΣ ΔΗΜΟΤΙΚΗ ΟΔΟΣ
ΕΓΚΡΙΝΕΤΑΙ
Πύργος 24-6-92
ο προεδρος
τα ΜΕΛΗ
ο Γραμματεας
5559/91/22-7-92
22-7-92